

- Bestand
- Abbruch
- Neu




BAUHERRSCHAFT:  
 Evangelischer Frauenbund  
 Zürich eFz  
 Brahmstrasse 32  
 8003 Zürich

DATUM: \_\_\_\_\_ UNTERSCHRIFT: \_\_\_\_\_

ARCHITEKT / PROJEKTVERFASSER:  
 MSIGBM Generalplaner  
 Weststrasse 74  
 8003 Zürich

DATUM: \_\_\_\_\_ UNTERSCHRIFT: \_\_\_\_\_

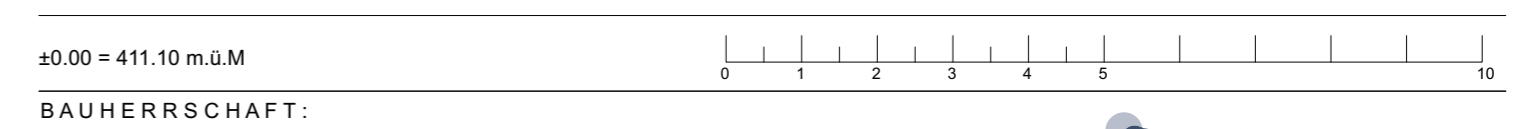

BAUHERRSCHAFT:  
 EVANGELISCHER FRAUENBUND ZÜRICH eFz  
 BRAHMSTR. 32, 8003 ZÜRICH



BAUOBJEKT:  
 NEUBAU PILGERBRUNNEN

ZÜRICH

BAUEINGABE

|          |               |
|----------|---------------|
| GRÖSSE   | DIN A1        |
| GEZ      | mak           |
| MASSTAB  | 1:100         |
| DATUM    | 03.05.2022    |
| PLAN-NR. | 156 132 B 217 |

Grundriss 5. OG