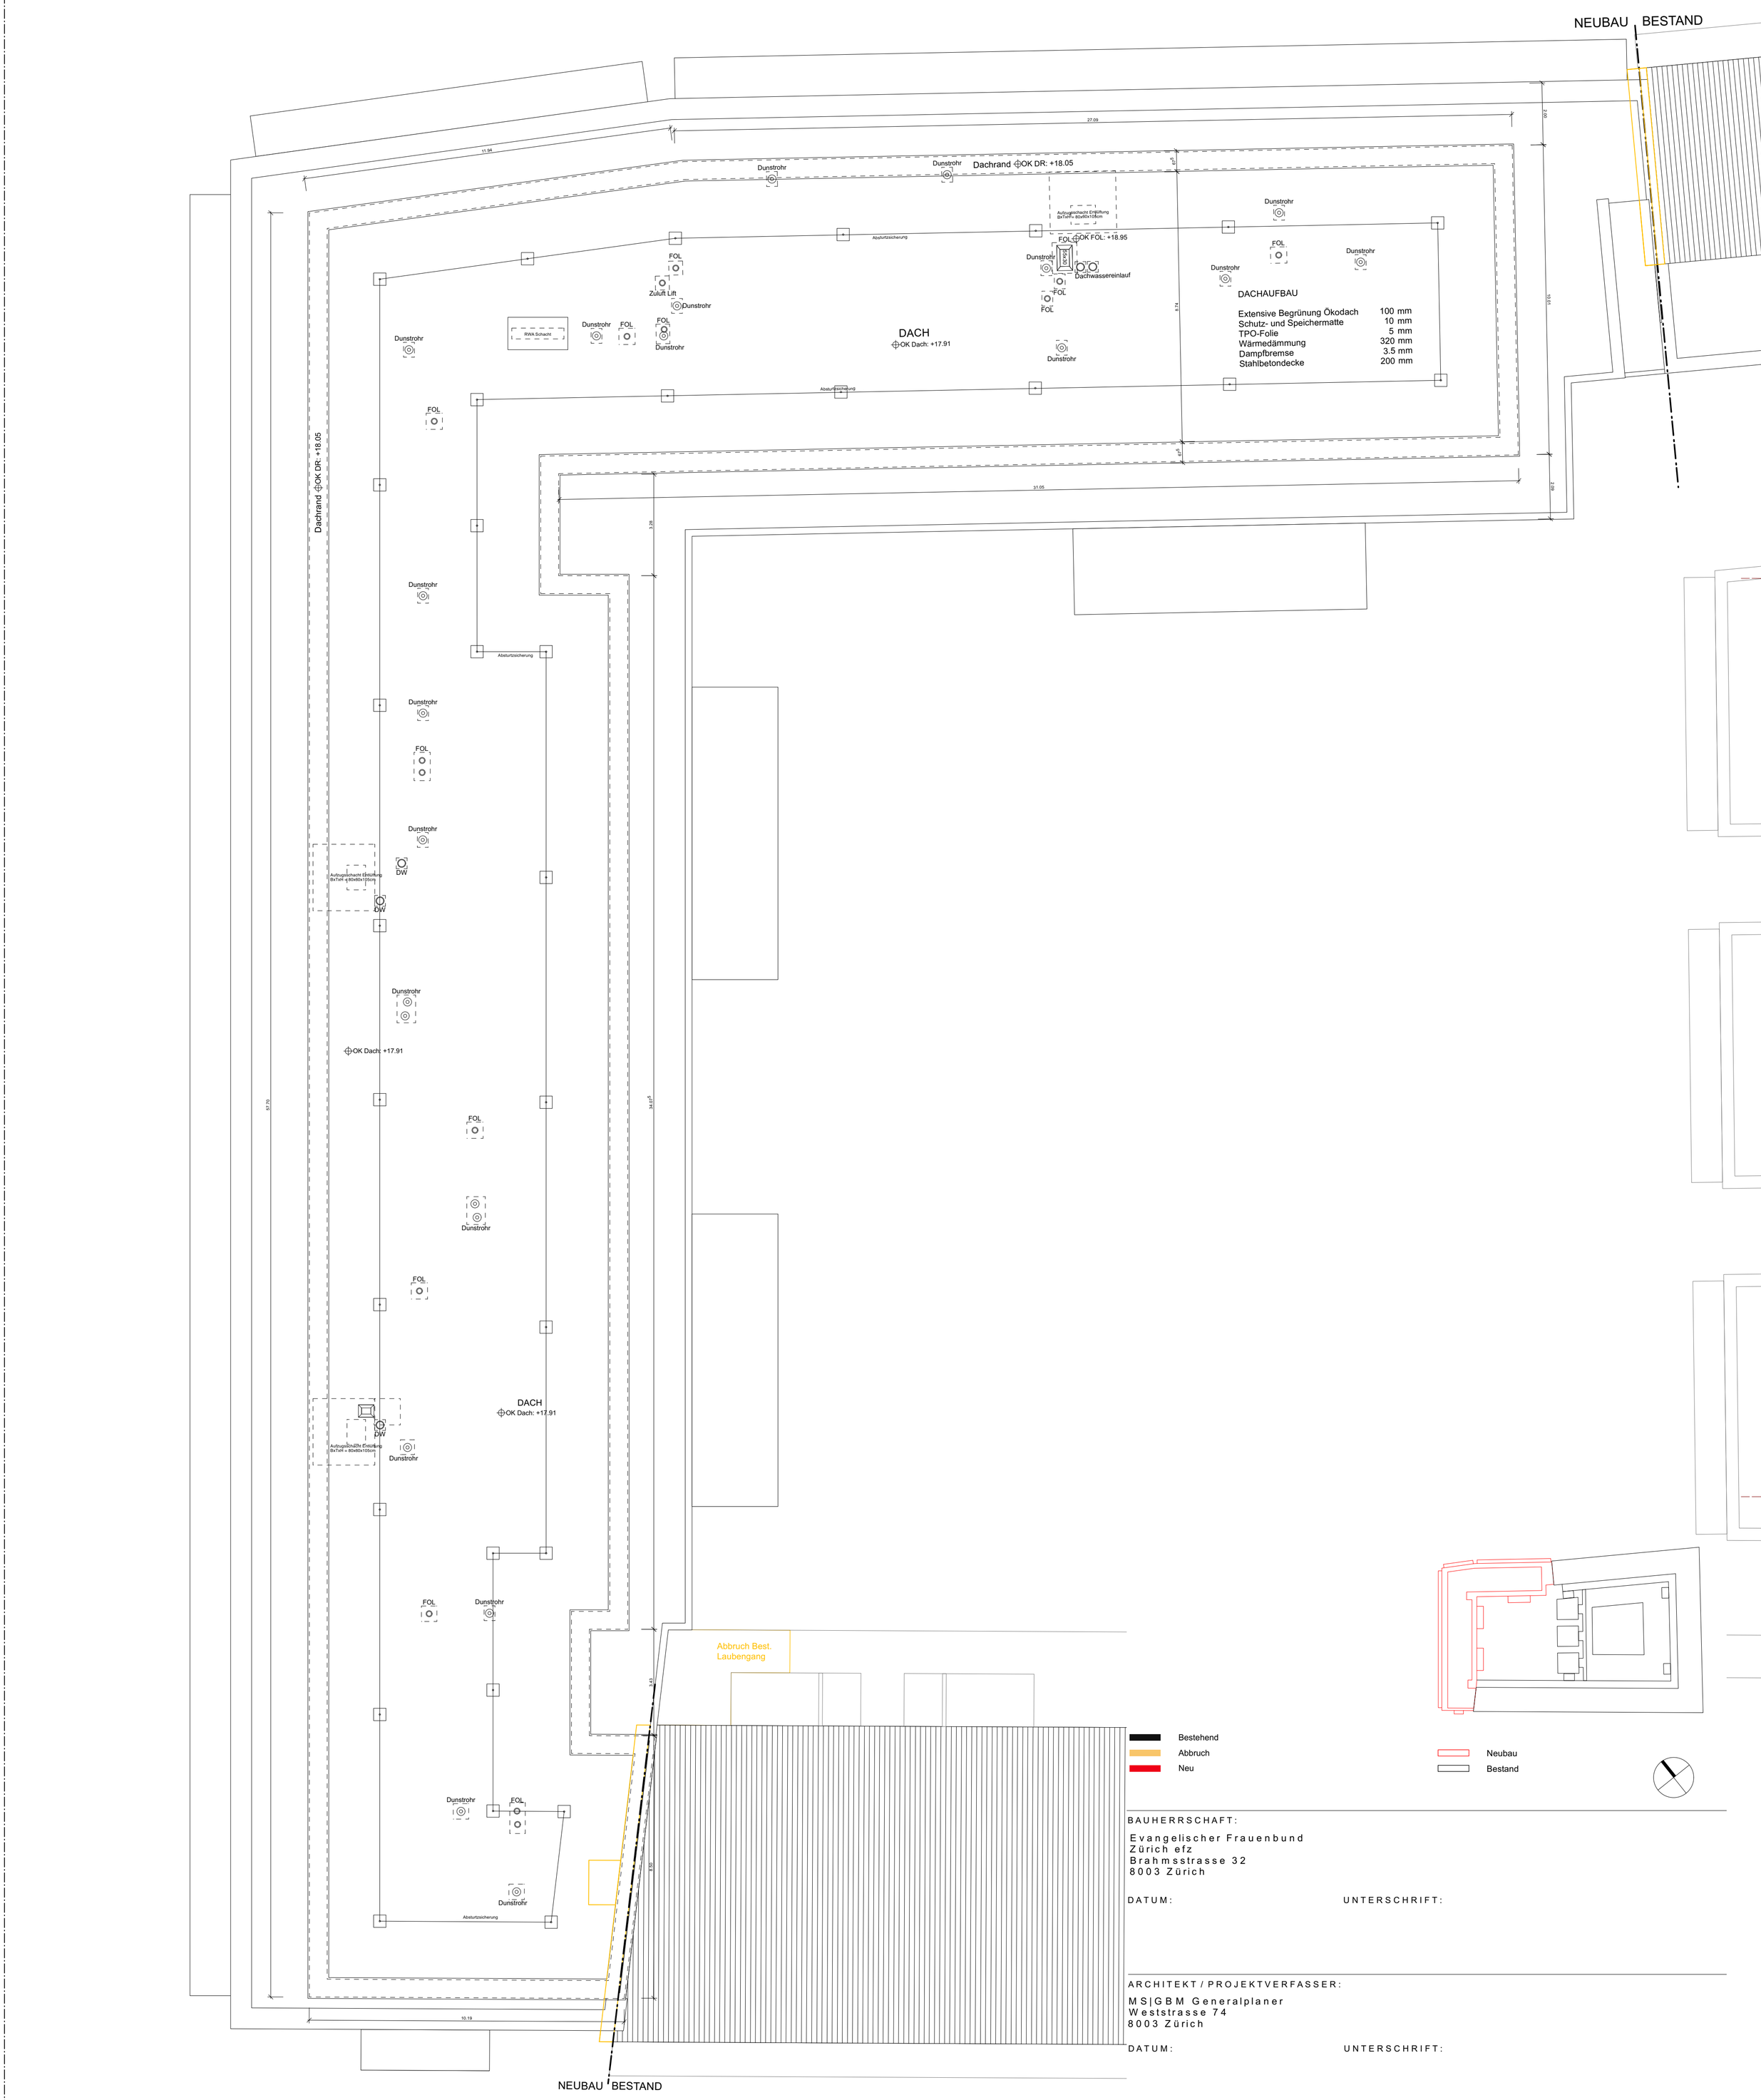

BAUHERRSCHAFT:

Evangelischer Frauenbund
Zürich efz
Brahmsstrasse 32
8003 Zürich

DATUM: UNTERSCHRIFT:

ARCHITEKT / PROJEKTVERFASSER:

MS|GBM Generalplaner
Weststrasse 74
8003 Zürich

DATUM: UNTERSCHRIFT:

±0.00 = 411.10 m.ü.M

0 1 2 3 4 5 10

BAUHERRSCHAFT:

EVANGELISCHER FRAUENBUND ZÜRICH efz
BRAHMSSTR. 32, 8003 ZÜRICH

efz Evangelischer Frauenbund Zürich

BAUOBJEKT:

NEUBAU PILGERBRUNNEN ZÜRICH

BAUEINGABE

Dachaufsicht

GRÖSSE	DIN A1
GEZ	mak
MASSSTAB	1:100
DATUM	03.05.2022
PLAN – NR.	156 132 B 218

MS|GBM generalplaner ARCHITEKTUR: MÜLLER SIGRIST ARCHITEKTEN, WESTSTRASSE 74, 8003 ZÜRICH, TEL 044 201 91 09, MAIL: INFO@MUELLERSIGRIST.CH
BAULEITUNG/ BAUMANAG.: GÜNTENSPERGER BAUMANAGEMENT AG, NORDSTRASSE 190, 8037 ZÜRICH, 043 255 44 00, INFO@GBMAG.CH